



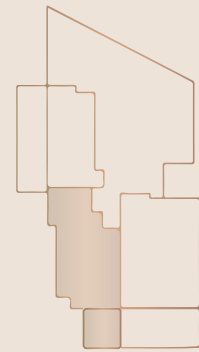

דירה מס'

2

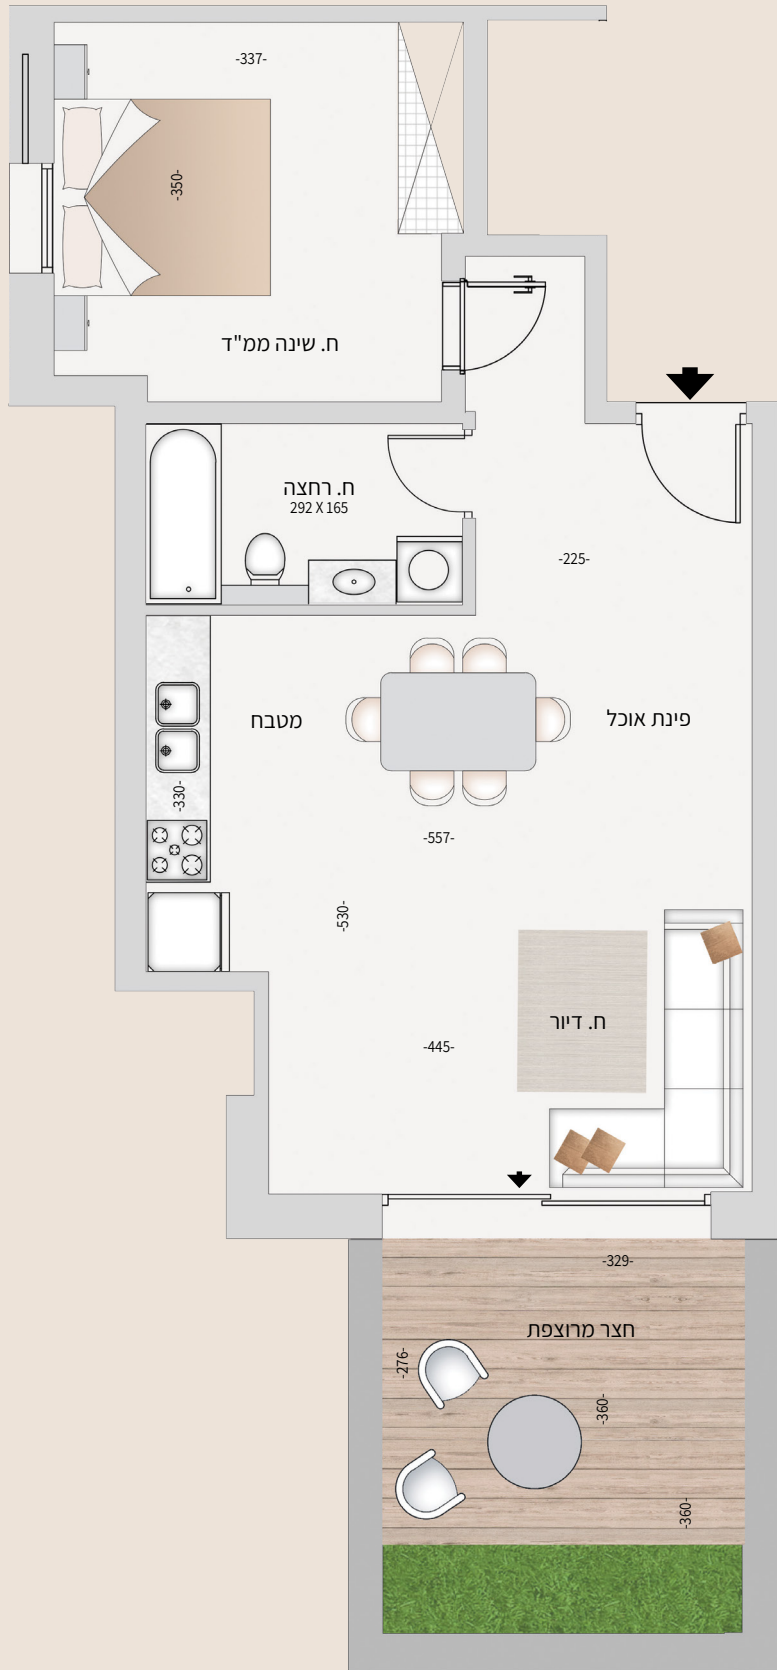

דירת 2 חדרים

קומת קרקע

שטח דירה: 60.6 מ"ר

שטח חצר: 15.3 מ"ר

2 כיווני אוויר